


室内機設置予定箇所位置図（4階病棟）

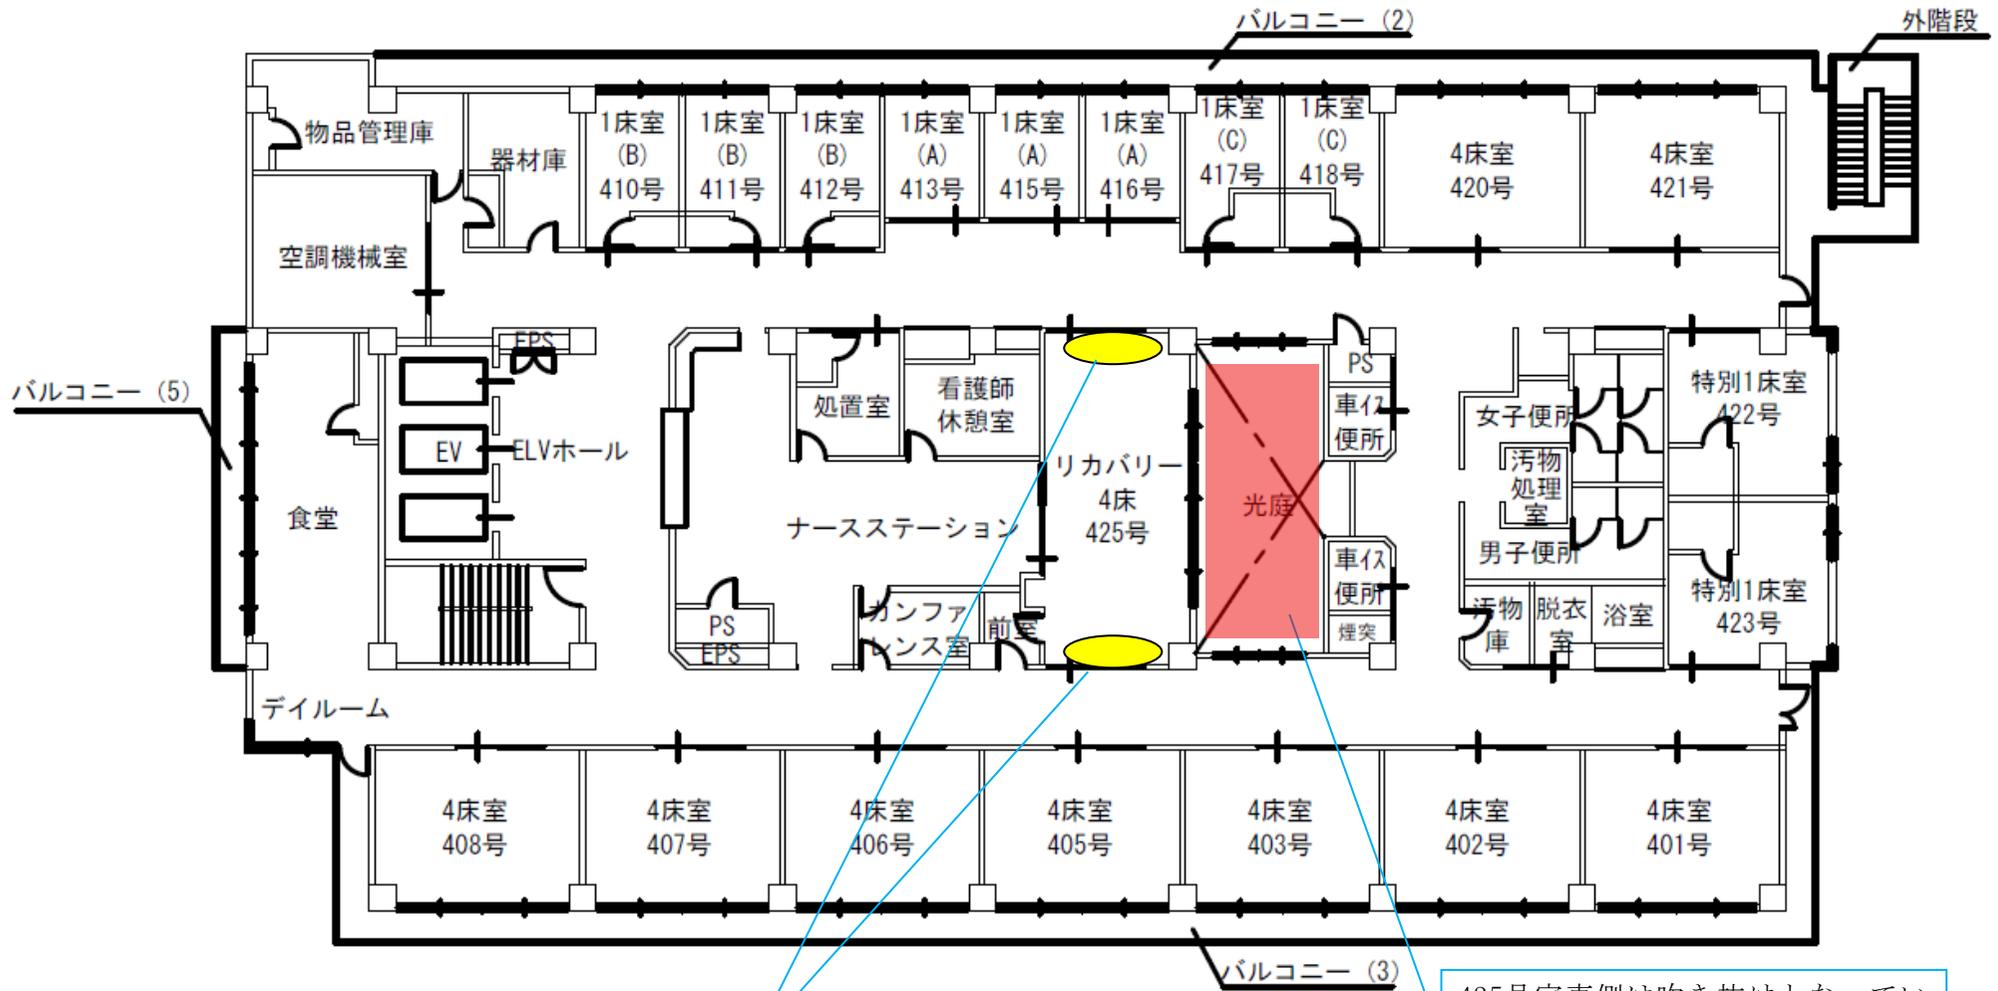


室内機（室内の南北の壁に設置予定）

4階

425号室東側は吹き抜けとなっているため、室外機は3階に設置

室外機設置予定箇所位置図（3階病棟）

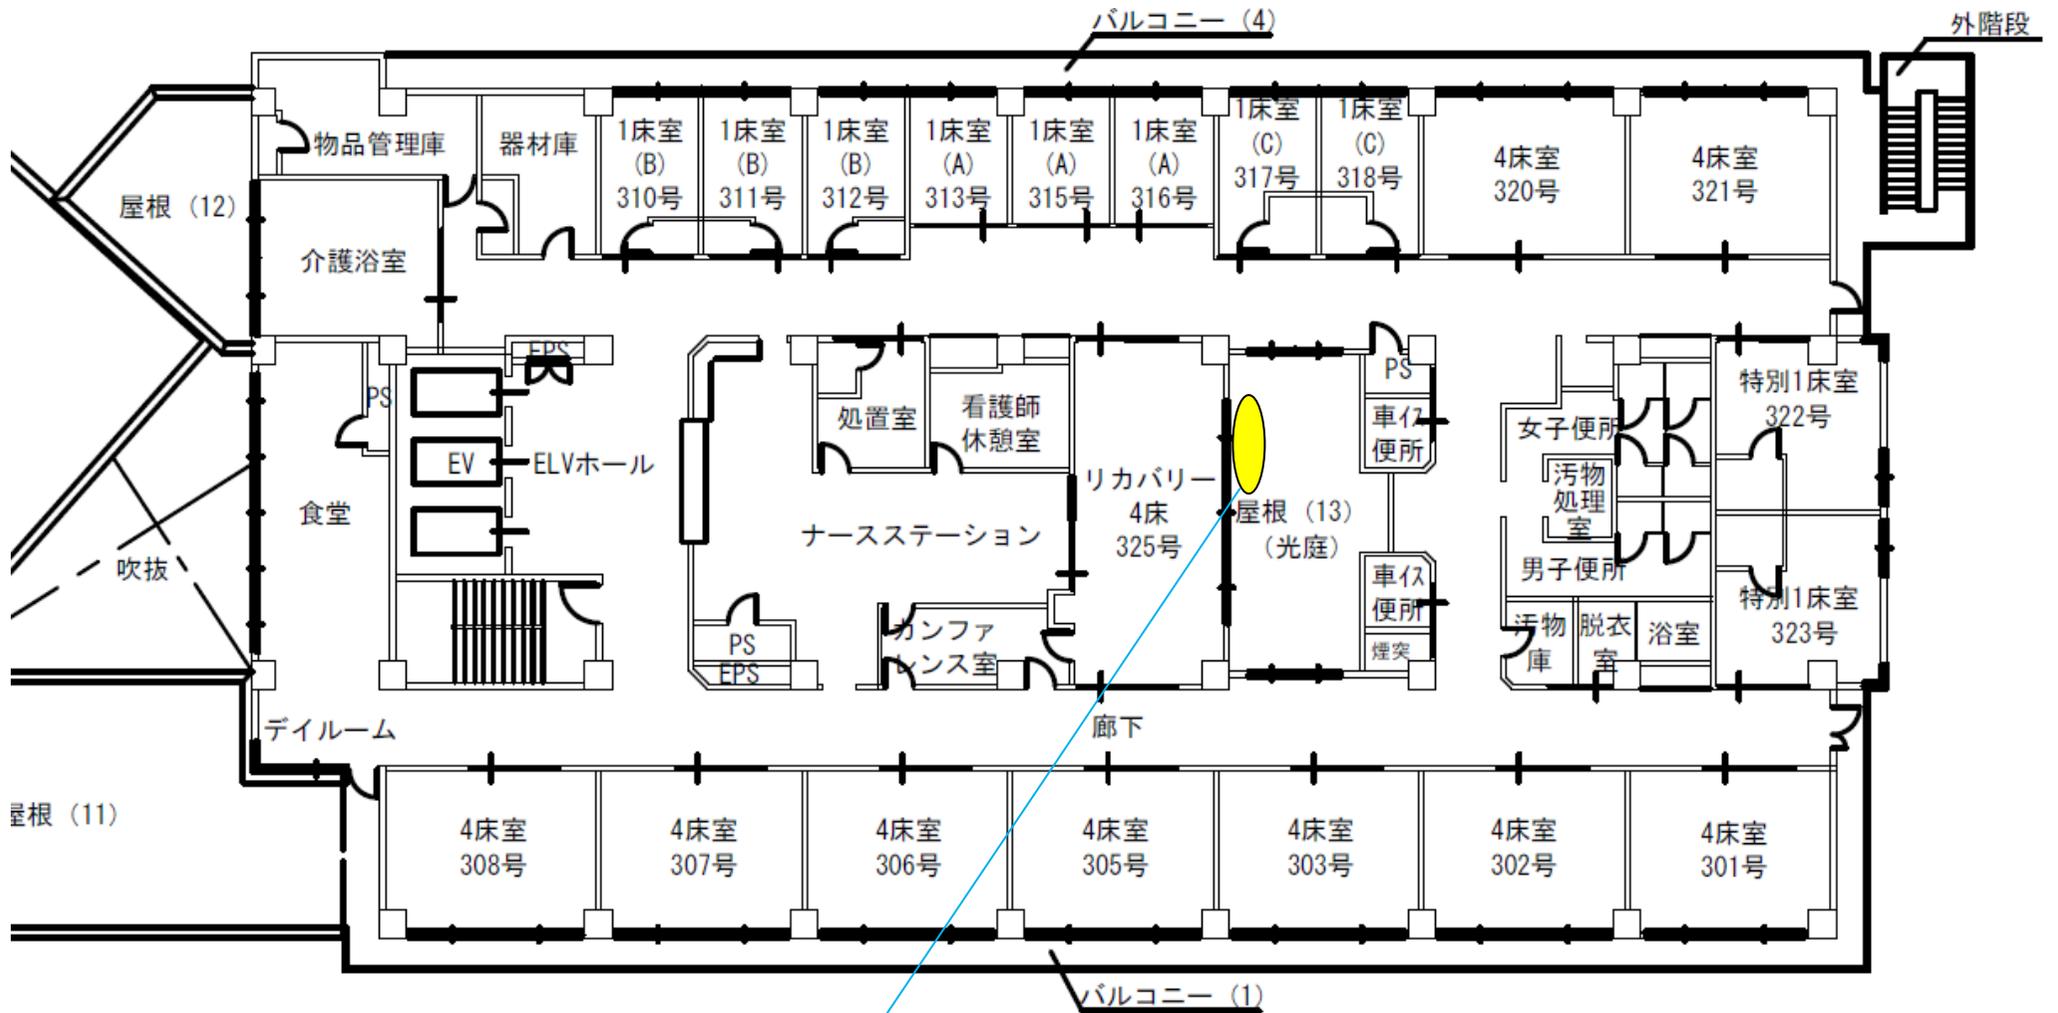

室外機（3階病棟の光庭に設置予定）