ブロワー図面

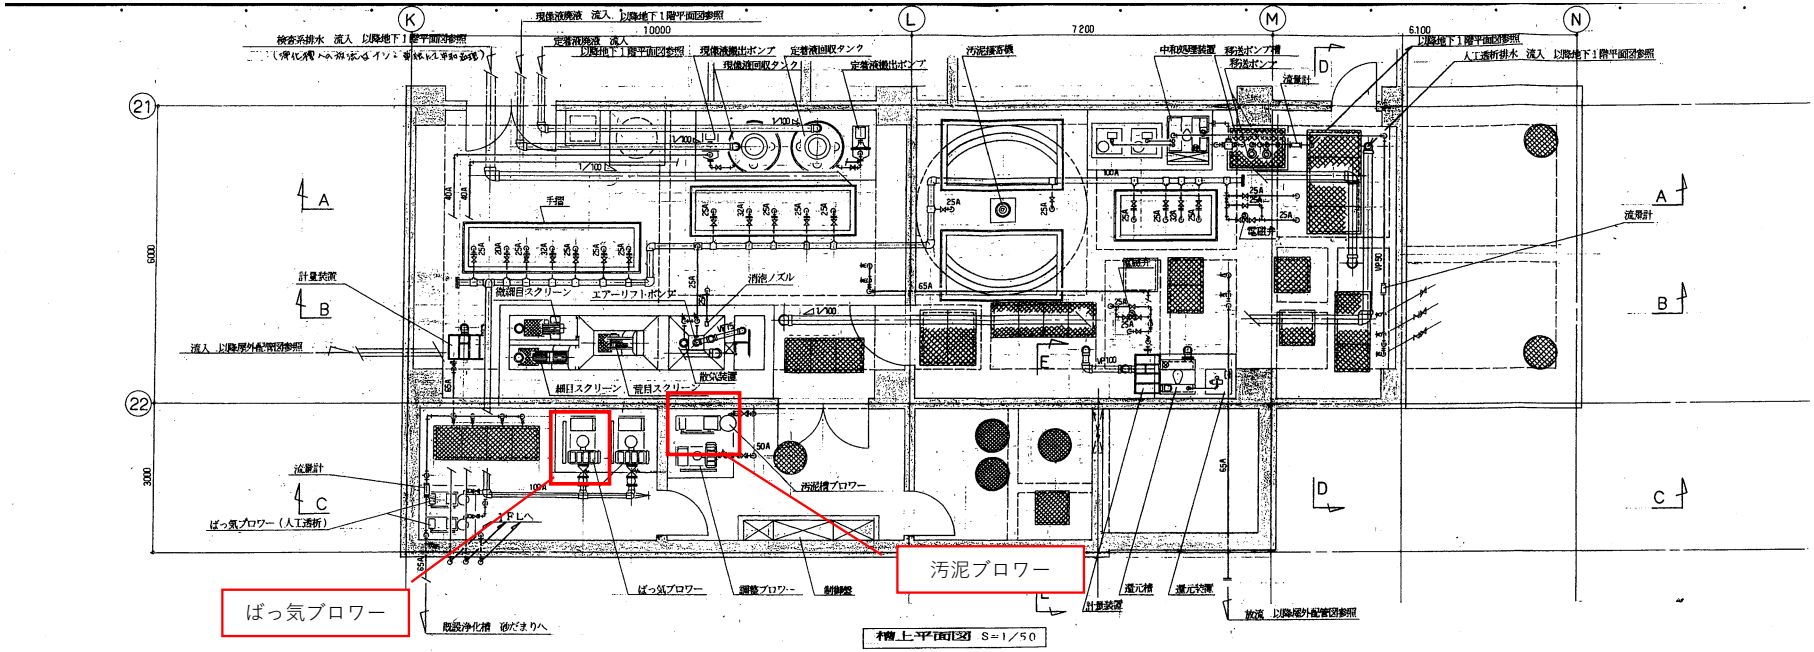

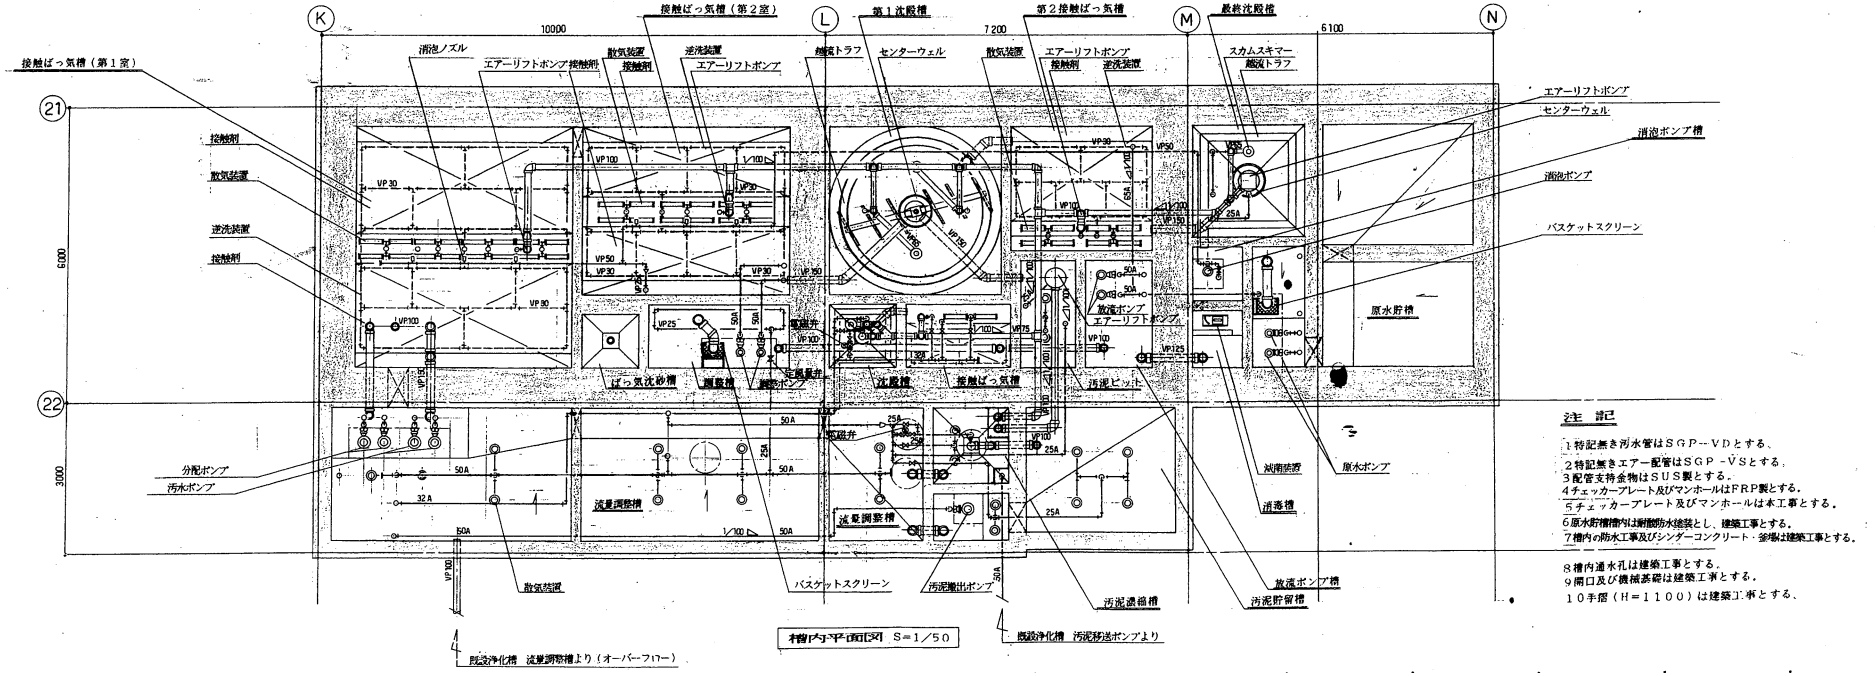

注記

1特記無き汚水管はＳＧＰ--ＶＤとする。
2特記無きエアー配管はＳＧＰ-ＶＳとする。
3配管支持金物はＳＵＳ製とする。
4チェッカープレート及びマンホールはＦＲＰ製とする。
5チェッカープレート及びマンホールは本工事とする。
6原水貯槽槽内は耐酸防水塗装とし、建築工事とする。
7槽内の防水工事及びシンダーコンクリート・釜場は建築工事とする。
8槽内連水孔は建築工事とする。
9開口及び機械基礎は建築工事とする。
10手摺（Ｈ＝１１００）は建築工事とする。

ブロワー図面（横）

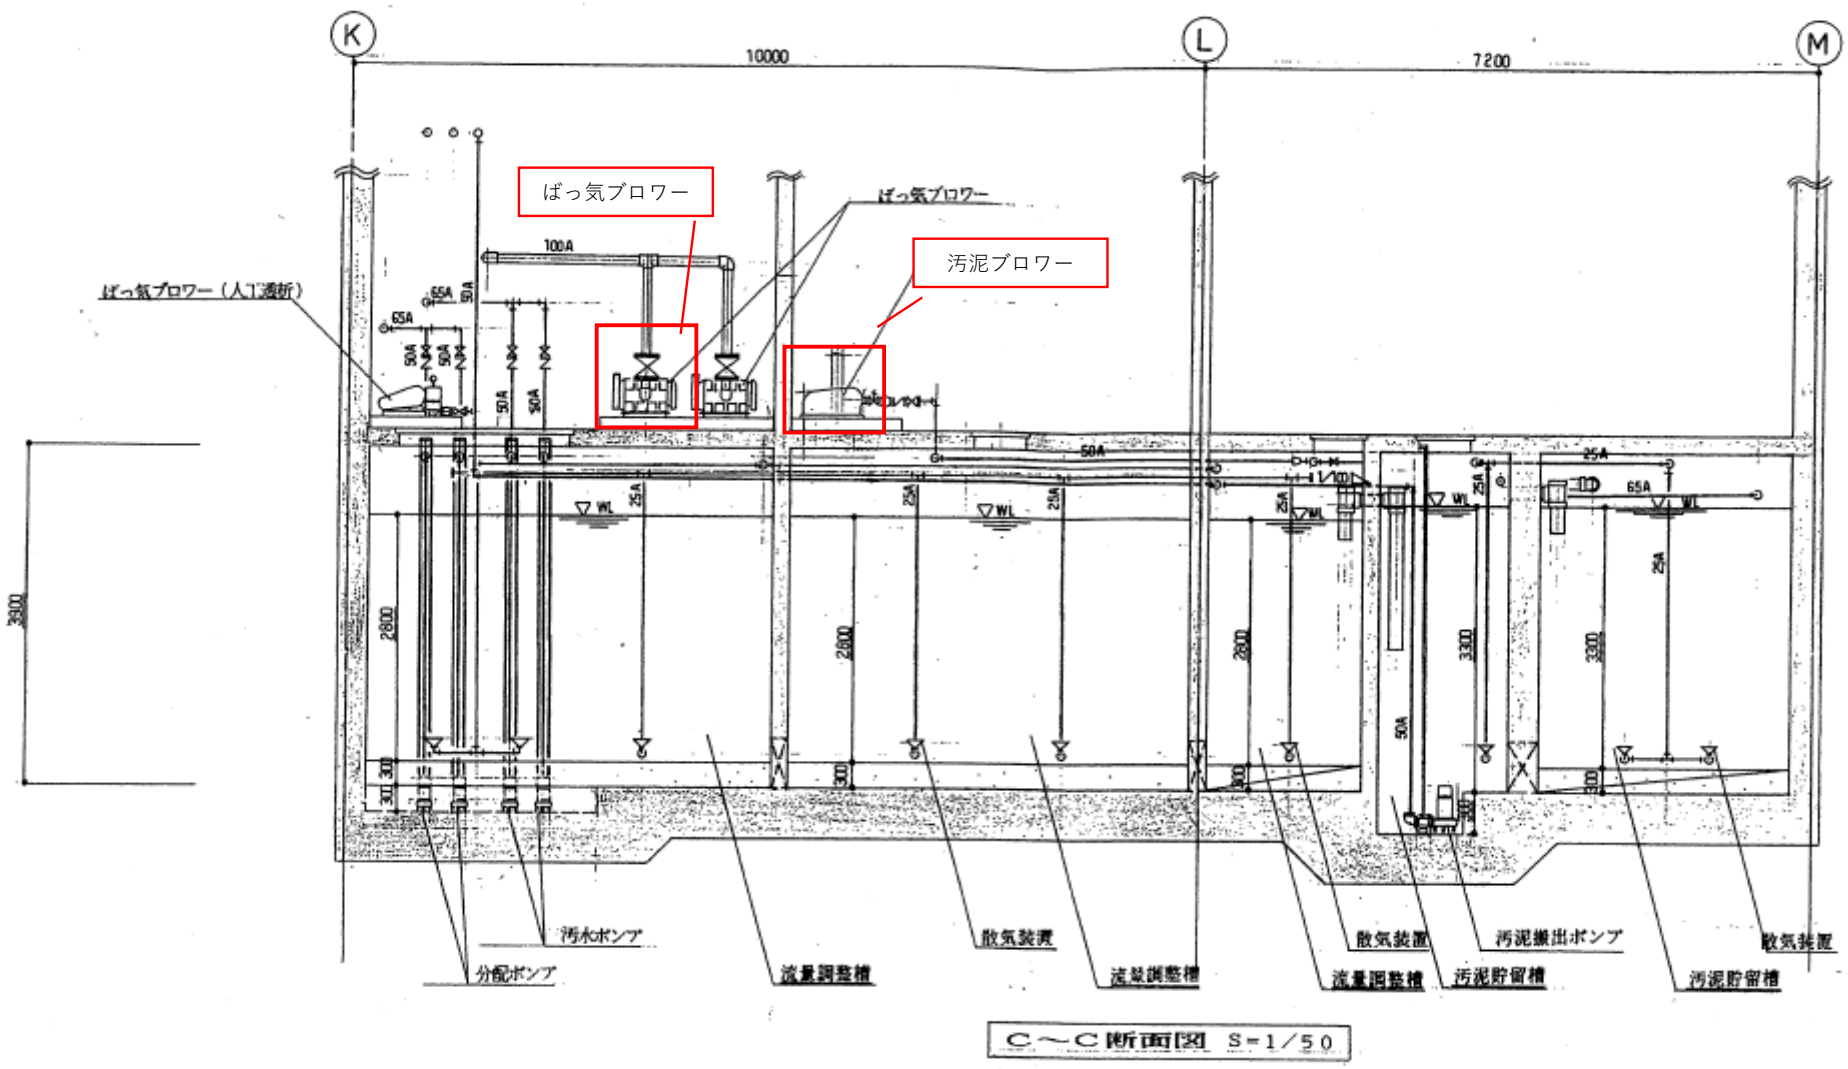

C～C断面図 S=1/50